
04001351802040012



1369

# ΕΦΗΜΕΡΙΣ ΤΗΣ ΚΥΒΕΡΝΗΣΕΩΣ

## ΤΗΣ ΕΛΛΗΝΙΚΗΣ ΔΗΜΟΚΡΑΤΙΑΣ

**ΤΕΥΧΟΣ ΤΕΤΑΡΤΟ** **Αρ. Φύλλου 135**

18 Φεβρουαρίου 2004

## ΑΠΟΦΑΣΕΙΣ

Αριθ. 1099052/9042/03/Β0010

Επανακαθορισμός ορίων αιγιαλού - παραλίας και παλαιού αιγιαλού στην παραθαλάσσια περιοχή «Πόρων» Δ.Δ. Πόρων Δήμου Ανατολικού Ολύμπου Ν. Πιερίας.

**Ο ΥΦΥΠΟΥΡΓΟΣ ΟΙΚΟΝΟΜΙΑΣ ΚΑΙ ΟΙΚΟΝΟΜΙΚΩΝ**

Έχοντας υπόψη:

1. Τις διατάξεις του Ν. 2971/2001 (ΦΕΚ 285 τ.Α΄/ 19.12.2001) «Περί αιγιαλού και παραλίας».

2. Τις διατάξεις του Ν.Δ. 439/70 «περί συμπληρώσεως των διατάξεων περί αιγιαλού».

3. Τις διατάξεις του Ν. 3200/55 «περί διοικητικής αποκέντρωσης όπως αυτές τροποποιήθηκαν και ισχύουν σήμερα με τα Ν.Δ. 532/1970, Β.Δ. 704/1970, Β.Δ. 705/1970, Β.Δ. 192/1972, Π.Δ. 71/1984, Π.Δ. 347/1986, Ν. 2026/1992 και Π.Δ. 97/1993.

4. Τις διατάξεις του άρθρου 19 παρ. 5 του Ν.2344/95, του άρθρου 52 παρ. 6 Ν.2218/94, του άρθρου 4 παρ. 7 του Ν. 2240/94, δυνάμει των οποίων αρμοδιότητες του Υπουργείου Οικονομικών που είχαν μεταβιβασθεί στους Νομάρχες ανήκουν στον Περιφερειακό Δ/ντή, σε συνδυασμό με αυτές του άρθρου 14 παρ. 2 του Ν. 2399/96 με τις οποίες προβλέπεται η κατάργηση των θέσεων των Περιφερειακών Δ/ντών, οι αρμοδιότητες πλέον του οποίου περιήλθαν στο Γενικό Γραμματέα της Περιφέρειας και ασκούνται από τον Αναπληρωτή Περιφερειακό Δ/ντή.

5. Τις διατάξεις του τέταρτου εδαφίου της παρ. 2 του άρθρου 1 και της παρ. 6 του ιδίου άρθρου του Ν. 2503/1997 «Διοίκηση, οργάνωση, στελέχωση της Περιφέρειας, ρύθμιση θεμάτων για την Τοπική Αυτοδιοίκηση και άλλες διατάξεις» (ΦΕΚ 107/Α), σύμφωνα με τις οποίες οι Περιφερειακές Υπηρεσίες του Υπουργείου Οικονομικών, που συγκροτούσαν την Περιφερειακή Διοίκηση του Νομού ή της Νομαρχίας, δεν υπήχθησαν στην ενιαία οργανική μονάδα της Περιφέρειας, ούτε καταργήθηκαν, αλλά αποτελούν από 1.9.1997, Υπηρεσίες του Υπουργείου Οικονομικών.

6. Το 28979/31.7.1997 έγγραφο της Δ/νσης Διοίκησης του Υπουργείου Εσωτερικών, Δημ. Διοίκησης και Αποκέντρωσης, σύμφωνα με το οποίο οι αρμοδιότητες του Γενικού Γραμματέα της Περιφέρειας σε θέματα Υπηρεσιών του Υπουργείου Οικονομικών, μεταφέρονται από 1.9.1997 στον Υπουργό Οικονομικών.

7. Την 1065956/863/Α0006/15.7.2003 (ΦΕΚ 985/τ.Β΄/ 6.7.2003) κοινή απόφαση των Πρωθυπουργού και Υπουργού Οικονομίας και Οικονομικών, περί ανάθεσης αρμοδιοτήτων του Υπουργού Οικονομίας και Οικονομικών στους Υφυπουργούς».

8. Την 1115093/1378/Α0006/17.12.2001 (ΦΕΚ 1720/τ.Β΄/ 21.12.2001) απόφαση του Υφυπουργού Οικονομικών, περί μεταβίβασης αρμοδιοτήτων του Υφυπουργού Οικονομικών, στο Γενικό Γραμματέα, στους Γενικούς Διευθυντές κ.λ.π. του Υπουργείου Οικονομικών, όπως αυτή τροποποιήθηκε με την 1041136/468/Α0006/18.5.2002 (ΦΕΚ 633/ 22.5.2002 τ.Β΄) απόφαση του Υφυπουργού Οικονομίας και Οικονομικών.

9. Την από 30.6.2003 έκθεση της Επιτροπής καθορισμού ορίων αιγιαλού, παραλίας και παλαιού αιγιαλού για τον επανακαθορισμό των ορίων του αιγιαλού - παραλίας και παλαιού αιγιαλού στην περιοχή Πόρων Δ.Δ. Πόρων Δήμου Ανατολικού Ολύμπου Ν. Πιερίας και το από 15.12.2002 τοπογραφικό διάγραμμα κλίμακας 1:1000 το οποίο συντάχθηκε από τον Παναγιώτη Νικολαΐδη Τοπογράφο της Κτηματικής Υπηρεσίας σε (3) πινακίδες. Ελέγχθηκε και θεωρήθηκε στις 16.12.2002 από τον Λουκά Κούσουλα Τοπογράφο Μηχανικό της Κτηματικής Υπηρεσίας Ν. Πιερίας.

10. Το 544.5/803/03/ΑΡ.ΣΧ.966/3.9.2003 έγγραφο του Γενικού Επιτελείου Ναυτικού, αποφασίζουμε:

Επικυρώνουμε την από 30.6.2003 Έκθεση της Επιτροπής καθορισμού ορίων αιγιαλού και παραλίας και παλαιού αιγιαλού, για τον επανακαθορισμό ορίων αιγιαλού - παραλίας και παλαιού αιγιαλού στην περιοχή Πόρων Δ.Δ. Πόρων Δήμου Ανατολικού Ολύμπου Ν. Πιερίας καθώς και το από 15.12.2002 τοπογραφικό διάγραμμα κλίμακας 1:1.000 το οποίο συντάχθηκε από τον Παναγιώτη Νικολαΐδη, Τοπογράφο της Κτηματικής Υπηρεσίας σε (3) πινακίδες. Ελέγχθηκε και θεωρήθηκε την 16.12.2002 από τον Λουκά Κούσουλα Τοπογράφο Μηχανικό της Κτηματικής Υπηρεσίας Ν. Πιερίας.

α) Στο τοπογραφικό αυτό διάγραμμα καθορίστηκε από την αρμόδια Επιτροπή όπως πιο πάνω αναφέρεται, η οριογραμμή του αιγιαλού με κόκκινη συνεχή πολυγωνική γραμμή με κορυφές 1-2-3-4-5-6-7-8-9-10-11-12-13-14-15-16-17-18-19 και 20 η οποία κορυφή 1 είναι η με αριθμό 25

κορυφή του καθορισμού της οριογραμμής του αιγιαλού στην παραθαλάσσια περιοχή Πλαταμώνα από «Σ. Σταθμό μέχρι Ξενοδοχειακές Επιχειρήσεις Ακτή Πλαταμώνος» (ΦΕΚ 406/Δ΄/11.7.1991) και οι κορυφές του αιγιαλού εξασφαλίζονται με καρτεσιανές συντεταγμένες. Από κορυφή 19 έως την 20 καθορίζεται η οριογραμμή αιγιαλού για πρώτη φορά όπου και τερματίζουν τα όρια του Νομού Πιερίας.

β) Την οριογραμμή της παραλίας με κίτρινη συνεχή πολυγωνική γραμμή με κορυφές 1΄-2΄-3΄-4΄-5΄-6΄-7΄-8΄-9΄-10΄-11΄-12΄-13΄-14΄-15΄-16΄-17΄-18΄-19΄ και 20΄ παράλληλη προς την γραμμή αιγιαλού και σε σταθερή απόσταση 10 μέτρων από αυτόν για να εξυπηρετούνται οι σκοποί της παρ. 2 του άρθρου 1 του Ν. 2971/2001, όπου κορυφή 1΄ είναι η κορυφή 25΄ του καθορισμού της παραλίας στην παραθαλάσσια περιοχή Πλαταμώνα από «Σ. Σταθμό μέχρι Ξενοδοχειακές Επιχειρήσεις Ακτή Πλαταμώνος» (ΦΕΚ 406/Δ/11.7.1991) και οι κορυφές της παραλίας εξασφαλίζονται με καρτεσιανές συντεταγμένες. Από κορυφή 19΄ έως την 20΄ καθορίζεται η οριογραμμή παραλίας για πρώτη φορά όπου και τερματίζουν τα όρια του Νομού Πιερίας.

γ) Την οριογραμμή του παλαιού αιγιαλού με μπλε συνεχή πολυγωνική γραμμή με κορυφές τις αριθ. 1"-2"-3"-4"-5"-6"-7"-8"-9"-10"-11"-12"-13"-14"-15"-16"-17"-18"-19" και 10 όπου η κορυφή 1" είναι η 25" του καθορισμού του παλαιού αιγιαλού στην παραθαλάσσια περιοχή Πλαταμώνα από «Σ. Σταθμό μέχρι Ξενοδοχειακές Επιχειρήσεις Ακτή Πλαταμώνος» (ΦΕΚ 406/Δ/11.7.1991) και η κορυφή 10 είναι η κορυφή του νέου αιγιαλού και οι κορυφές εξασφαλίζονται με καρτεσιανές συντεταγμένες. Σε όλο το μήκος που διέρχεται η οριογραμμή παλαιού αιγιαλού μπροστά από τον οικισμό ακολουθεί το όριο της διανομής του Υπουργείου Γεωργίας.

Η παρούσα απόφαση, μαζί με την έκθεση της Επιτροπής Καθορισμού ορίων αιγιαλού - παραλίας και το συνοδεύον τοπογραφικό διάγραμμα, να δημοσιευθούν στην Εφημερίδα της Κυβερνήσεως.

Αθήνα, 28 Ιανουαρίου 2004

Με εντολή Υφυπουργού
Ο Γενικός Διευθυντής
Δημ. Περιουσίας και Εθν. Κληρ/των
ΣΠ. Ι. ΣΤΑΘΗΣ

---

Έκθεση της Επιτροπής Καθορισμού
των ορίων Αιγιαλού - Παραλίας και Παλαιού Αιγιαλού
στην παραθαλάσσια περιοχή «Πόρων» του
Δήμου Αν. Ολύμπου Ν. Πιερίας

Για τον επανακαθορισμό των ορίων του αιγιαλού - παραλίας και παλιού αιγιαλού στην παραθαλάσσια περιοχή «Πόρων» Δ. Δ. Πόρων Δήμου Αν. Ολύμπου όπως καθορίσθηκε με την από 18 Μαΐου 1981 έκθεση επιτροπής καθορισμού ορίων αιγιαλού που επικυρώθηκε με την αριθ. 9555/1981 Απόφαση Νομάρχη Πιερίας και δημοσιεύθηκε στο ΦΕΚ 596/Δ/1981 και τον καθορισμό των ορίων του αιγιαλού - παραλίας και παλιού αιγιαλού για πρώτη φορά μεταξύ των κορυφών 19 και 20 στην παραθαλάσσια περιοχή «Παπαπούλι» Δ. Δ. Πόρων Δήμου Αν. Ολύμπου.

Στην Κατερίνη σήμερα την 30.6.2003 ημέρα Δευτέρα οι πιο κάτω υπογεγραμμένοι:

1. Παπαργυρίου Μιχαήλ, Προϊστάμενος της Κτηματικής Υπηρεσίας, ως Πρόεδρος.

2- Κούσουλας Λουκάς, Αγρ. Τοπ. Μηχανικός της Κτηματικής Υπηρεσίας, Ν. Πιερίας.

3. Τσακμαλής Γεώργιος, Πολιτικός Μηχανικός, Δ/ντής Πολεοδομίας και ΠΕ Ν.Α Πιερίας

4. Χριστιανόπουλος Κων/νος, Αρχιτέκτων Μηχανικός, αναπληρωτής του Δ/ντή ΔΙΠΕΧΩ Κ.Μ. και

5. Τσιαλός Θωμάς, Υποπλοίαρχος Λ.Σ., Διοικητής του Υπολιμεναρχείου Σκάλας Κατερίνης, ως μέλη, παρουσία και της γραμματέως της Επιτροπής Σιονακίδου Βασιλικής, αποτελούντες την Επιτροπή καθορισμού των ορίων αιγιαλού και παραλίας δυνάμει του άρθρου 100 του ΠΔ 284/88, όπως τροποποιήθηκε με το Ν.2971/2001 που δημοσιεύθηκε στο ΦΕΚ 285/Δ/2001 και της 2529/18.4.2002 απόφασης του Προϊσταμένου της Οικονομικής Επιθεώρησης Θεσσαλονίκης η οποία συγκλήθηκε μετά την 1096/13.6.2003 πρόσκληση του Προέδρου της, μεταβήκαμε επί τόπου στην παραπάνω περιοχή, και

Αφού λάβαμε υπόψη:

1. Τις διατάξεις του Ν.2971/2001 και τη σχετική Διοικητική και Δικαστηριακή Νομολογία.

2. Το με αριθ. πρωτ. 8294/3.10.2002 (αριθ. πρωτ. Κτηματικής Υπηρεσίας 1937/7.10.2002) έγγραφο του Δήμου ανατολικού Ολύμπου με το οποίο διαβιβάζει την 188/2002 απόφαση του Δημοτικού Συμβουλίου, και ζητά τον επανακαθορισμό της οριογραμμής του αιγιαλού και παραλίας στην περιοχή «Πόρων» του Δήμου.

3. Τα από 15.12.2002 τοπογραφικά διαγράμματα (πινακίδες 1, 2, 3) που συντάχθηκαν από τον Παναγιώτη Νικολαΐδη Τοπογράφο της Κτηματικής Υπηρεσίας και ελέγχθηκαν και θεωρήθηκαν την 16.12.2002 από τον Λουκά Κούσουλα Τοπογράφο Μηχανικό της Κτηματικής Υπηρεσίας.

4. Την διαπίστωση από την επί τόπου μετάβαση και σχηματισθείσα αντίληψη περί του πλάτους της βρεχόμενης ζώνης ξηράς και λοιπών συναφών στοιχείων ήτοι:

α) Ότι η έκταση είναι πεδινή, αμμώδης με ομαλή κλίση εδάφους και αραιή βλάστηση στο παραθαλάσσιο τμήμα

β) Ότι ο θαλάσσιος χώρος είναι αναπεπταμένο πέλαγος.

γ) Ότι κύριες διευθύνσεις πνεόντων ανέμων είναι βορειοανατολικές ,με μέγιστο πλην σύνηθες ύψος κύματος της τάξης των 2 έως 2.50 μέτρων.

δ) Ότι ελήφθη υπόψη κατά την σύνταξη της γραμμής του αιγιαλού - παραλίας το εγκεκριμένο ρυμοτομικό σχέδιο του νέου Οικισμού Πόρων όπως επίσης και οι διανομές του Υπουργείου Γεωργίας.

ε) Ότι από τις επιτόπου αυτοψίες και μετρήσεις της επιτροπής διαπιστώθηκε ότι έχουμε πρόσχωση και όχι διάβρωση της ακτής.

στ) Ελήφθη υπόψη ότι η έκταση του ακινήτου που έχει παραχωρηθεί για την δημιουργία των Κ.Α.Α.Υ., προερχόμενη από δωρεάν παραχώρηση των με αριθ 29 και 30 τεμαχίων ,δυνάμει της υπ' αριθ. 7768/22/3/62 αποφάσεως της Νομαρχίας Πιερίας στο Υπουργείο Εθνικής Άμυνας, είναι εμβαδού 44.240 τ.μ και ορίζεται από τα ορόσημα ΥΣ1-ΥΣ2-ΥΣ3-ΥΣ4-ΥΣ5-ΥΣ1 ενώ σήμερα η περίφραξη έχει επεκταθεί προς τη θάλασσα μέχρι των σημείων Α-Β-Γ-Δ-Ε.

ζ) ότι στον αρχικό καθορισμό ο οποίος επικυρώθηκε με την 9555/30.7.81 απόφαση του Νομάρχη και δημοσιεύθηκε στο ΦΕΚ 596/Δ/81 στην σχετική έκθεση της αρμόδιας επιτροπής αναφέρεται ο καθορισμός ζώνης παραλίας χωρίς να αποτυπώνεται στα σχετικά διαγράμματα

η) ότι από την κατάσταση που επικρατεί σήμερα και την επιτόπου διαπίστωση το χειμέριο κύμα στις μέγιστες η συνήθεις αναβάσεις του δεν έφτανε ποτέ στο ύψος της ισχύουσας οριογραμμής αιγιαλού

θ) όσον αφορά την οριογραμμή παλαιού αιγιαλού ορίζεται στο όριο της διανομής μπροστά από τον οικισμό, στο δε τμήμα εκτός του εγκεκριμένου σχεδίου του οικισμού ορίζεται στο όριο του ισχύοντος καθορισμού του αιγιαλού Αποφασίζουμε

1. Καθορίζουμε την οριογραμμή του αιγιαλού με κόκκινη συνεχή πολυγωνική γραμμή με κορυφές 1, 2, 3 ... 20 όπου η 1 κορυφή είναι η 25 κορυφή του καθορισμού του αιγιαλού στην παραθαλάσσια περιοχή Πλαταμώνα από «Σ. Σταθμό μέχρι Ξενοδοχειακές Επιχειρήσεις Ακτή Πλαταμώνος» (ΦΕΚ 406/Δ/11.7.1991) και οι κορυφές του αιγιαλού εξασφαλίζονται με καρτεσιανές συντεταγμένες. Από κορυφή 19 έως και την 20 καθορίζεται η οριογραμμή αιγιαλού για πρώτη φορά όπου και τερματίζουν τα όρια του Νομού Πιερίας.

2. Καθορίζουμε την οριογραμμή της παραλίας με κίτρινη συνεχή πολυγωνική γραμμή με κορυφές 1΄, 2΄, 3΄ ... 20΄ παράλληλη προς την γραμμή αιγιαλού και σε σταθερή απόσταση 10 μέτρων από αυτόν για να εξυπηρετούνται οι σκοποί της παρ. 2 του άρθρου 1 του Ν. 2971/2001, όπου η 1΄ κορυφή είναι η 25΄ κορυφή του καθορισμού της παραλίας στην παραθαλάσσια περιοχή Πλαταμώνα από «Σ. Σταθμό μέχρι Ξενοδοχειακές Επιχειρήσεις Ακτή Πλαταμώνος» (ΦΕΚ 406/Δ/11.7.1991) και οι κορυφές της παραλίας εξασφαλίζονται με καρτεσιανές συντεταγμένες. Από κορυφή 19΄ έως και την 20΄ καθορίζεται η οριογραμμή παραλίας για πρώτη φορά όπου και τερματίζουν τα όρια του Νομού Πιερίας.


3. Καθορίζουμε την οριογραμμή του παλαιού αιγιαλού με μπλε συνεχή πολυγωνική γραμμή, με κορυφές 1΄΄, 2΄΄, 3΄΄, ... 18΄΄,19΄΄,10 όπου η 1΄΄ κορυφή είναι η 25΄΄ κορυφή του καθορισμού του παλ. αιγιαλού στην παραθαλάσσια περιοχή Πλαταμώνα από «Σ. Σταθμό μέχρι Ξενοδοχειακές Επιχειρήσεις Ακτή Πλαταμώνος» (ΦΕΚ 406/Δ΄/11.7.1991) και η κορυφή 10 είναι η κορυφή του νέου αιγιαλού και οι κορυφές εξασφαλίζονται με καρτεσιανές συντεταγμένες.

Σε όλο το μήκος που διέρχεται η οριογραμμή παλ. αιγιαλού μπροστά από τον οικισμό ακολουθεί το όριο διανομής του Υπ. Γεωργίας.

Το παρόν συντάχθηκε σε τέσσερα αντίτυπα και υπογράφεται ως ακολούθως.

Η Επιτροπή

| Ο Πρόεδρος | Τα Μέλη |
| --- | --- |
| ΜΙΧΑΛΗΣ ΠΑΠΑΡΓΥΡΙΟΥ | Λ. ΚΟΥΣΟΥΛΑΣ,<br>Γ. ΤΣΑΚΜΑΝΗΣ,<br>Κ. ΧΡΙΣΤΙΑΝΟΠΟΥΛΟΣ,<br>Θ. ΤΣΙΑΛΟΣ |

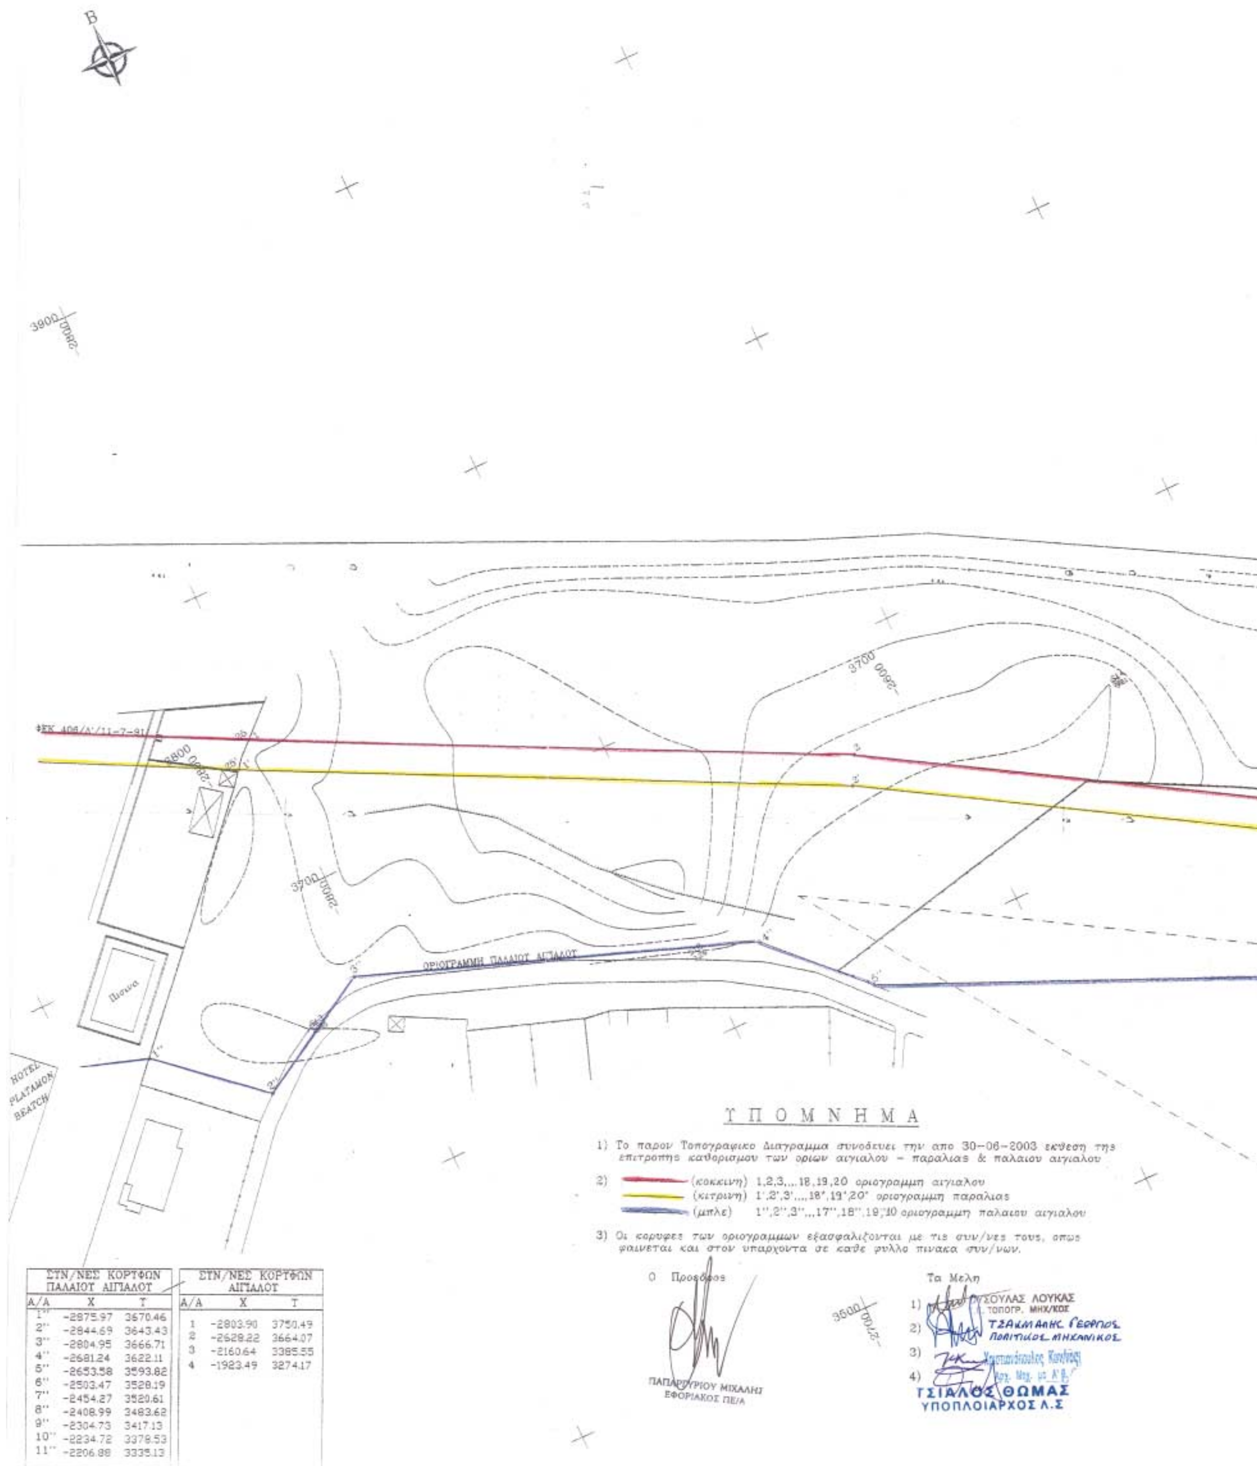


ΣΥΝ/ΝΕΣ ΚΟΡΥΦΩΝ ΠΑΛΑΙΟΥ ΑΙΓΙΑΛΟΥ

| Α/Α | Χ | Υ |
|---|---|---|
| 1'' | -2875.97 | 3670.46 |
| 2'' | -2844.69 | 3643.43 |
| 3'' | -2804.95 | 3666.71 |
| 4'' | -2681.24 | 3622.11 |
| 5'' | -2653.58 | 3593.82 |
| 6'' | -2503.47 | 3528.19 |
| 7'' | -2454.27 | 3520.61 |
| 8'' | -2408.99 | 3483.62 |
| 9'' | -2304.73 | 3417.13 |
| 10'' | -2234.72 | 3378.53 |
| 11'' | -2206.88 | 3335.13 |

ΣΥΝ/ΝΕΣ ΚΟΡΥΦΩΝ ΑΙΓΙΑΛΟΥ

| Α/Α | Χ | Υ |
|---|---|---|
| 1 | -2803.90 | 3750.49 |
| 2 | -2628.22 | 3664.07 |
| 3 | -2160.64 | 3385.55 |
| 4 | -1923.49 | 3274.17 |


ΚΤΗΜΑΤΙΚΗ ΥΠΗΡΕΣΙΑ
Ν. ΠΙΕΡΙΑΣ
ΤΟΠΟΓΡΑΦΙΚΟ ΔΙΑΓΡΑΜΜΑ

ΕΠΑΝΑΚΑΘΟΡΙΣΜΟΥ της ΟΡΙΟΓΡΑΜΜΗΣ ΑΙΓΙΑΛΟΥ
ΚΑΙ
ΚΑΘΟΡΙΣΜΟΥ των ΟΡΙΟΓΡΑΜΜΩΝ ΠΑΡΑΛΙΑΣ
ΚΑΙ ΠΑΛΑΙΟΥ ΑΙΓΙΑΛΟΥ στους Ν. ΠΟΡΟΥΣ – Ν. ΠΙΕΡΙΑΣ
απο το τεμαχιο 15 Ο.Δ. Πλαταμωνα
μεχρι τα ορια του Νομου Λαρισας(ιχθυαυλακας Παπαπουλι)


Κατερινη 16-12-2002
Ο Συνταξας
(τοπογραφιση – σχεδιαση)

ΠΑΝΑΓΙΩΤΗΣ Γ. ΝΙΚΟΛΑΪΔΗΣ
ΤΟΠΟΓΡΑΦΟΣ ΑΙΧ.Ε.Τ.Β.Ι.Α



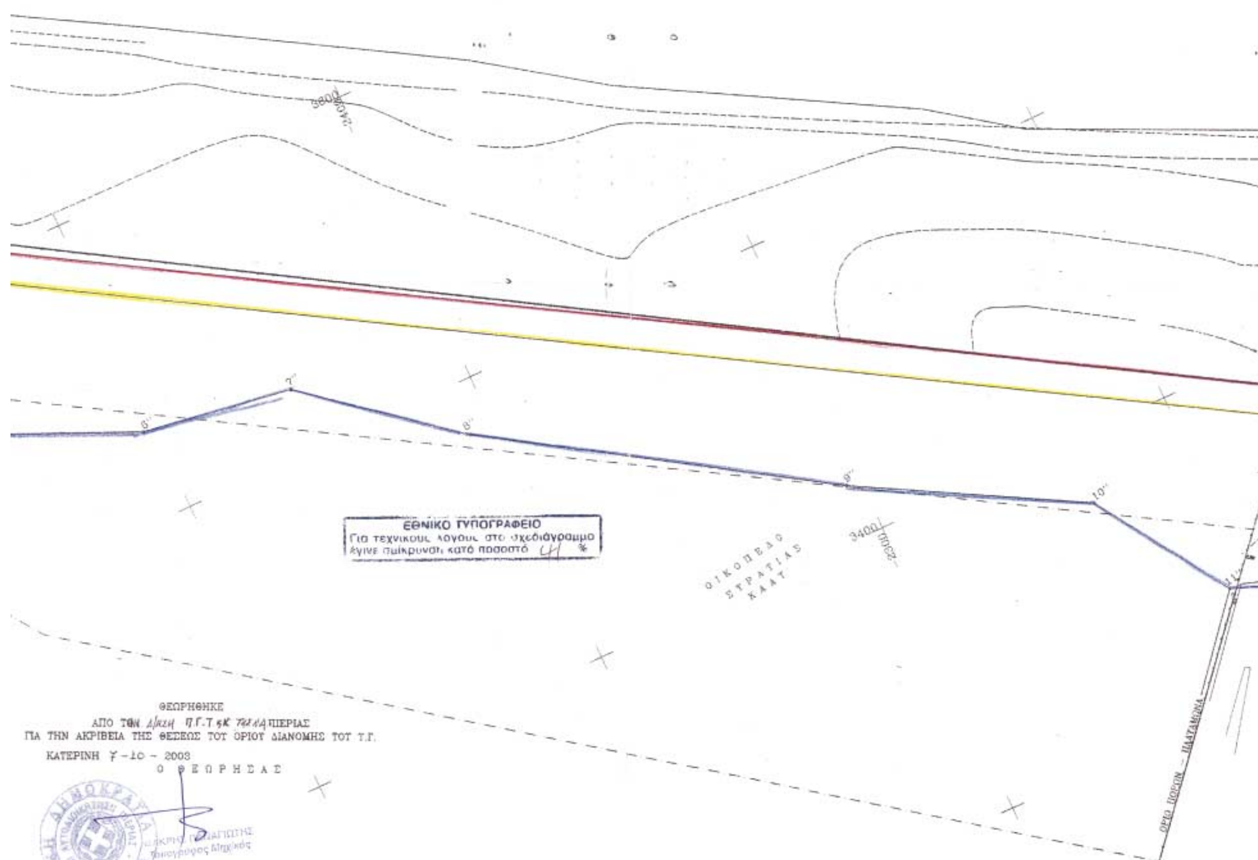

Φ=39.57 Δ=-1.03

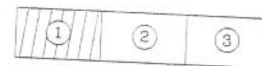








ΚΛΙΜΑΚΑ 1 : 1000

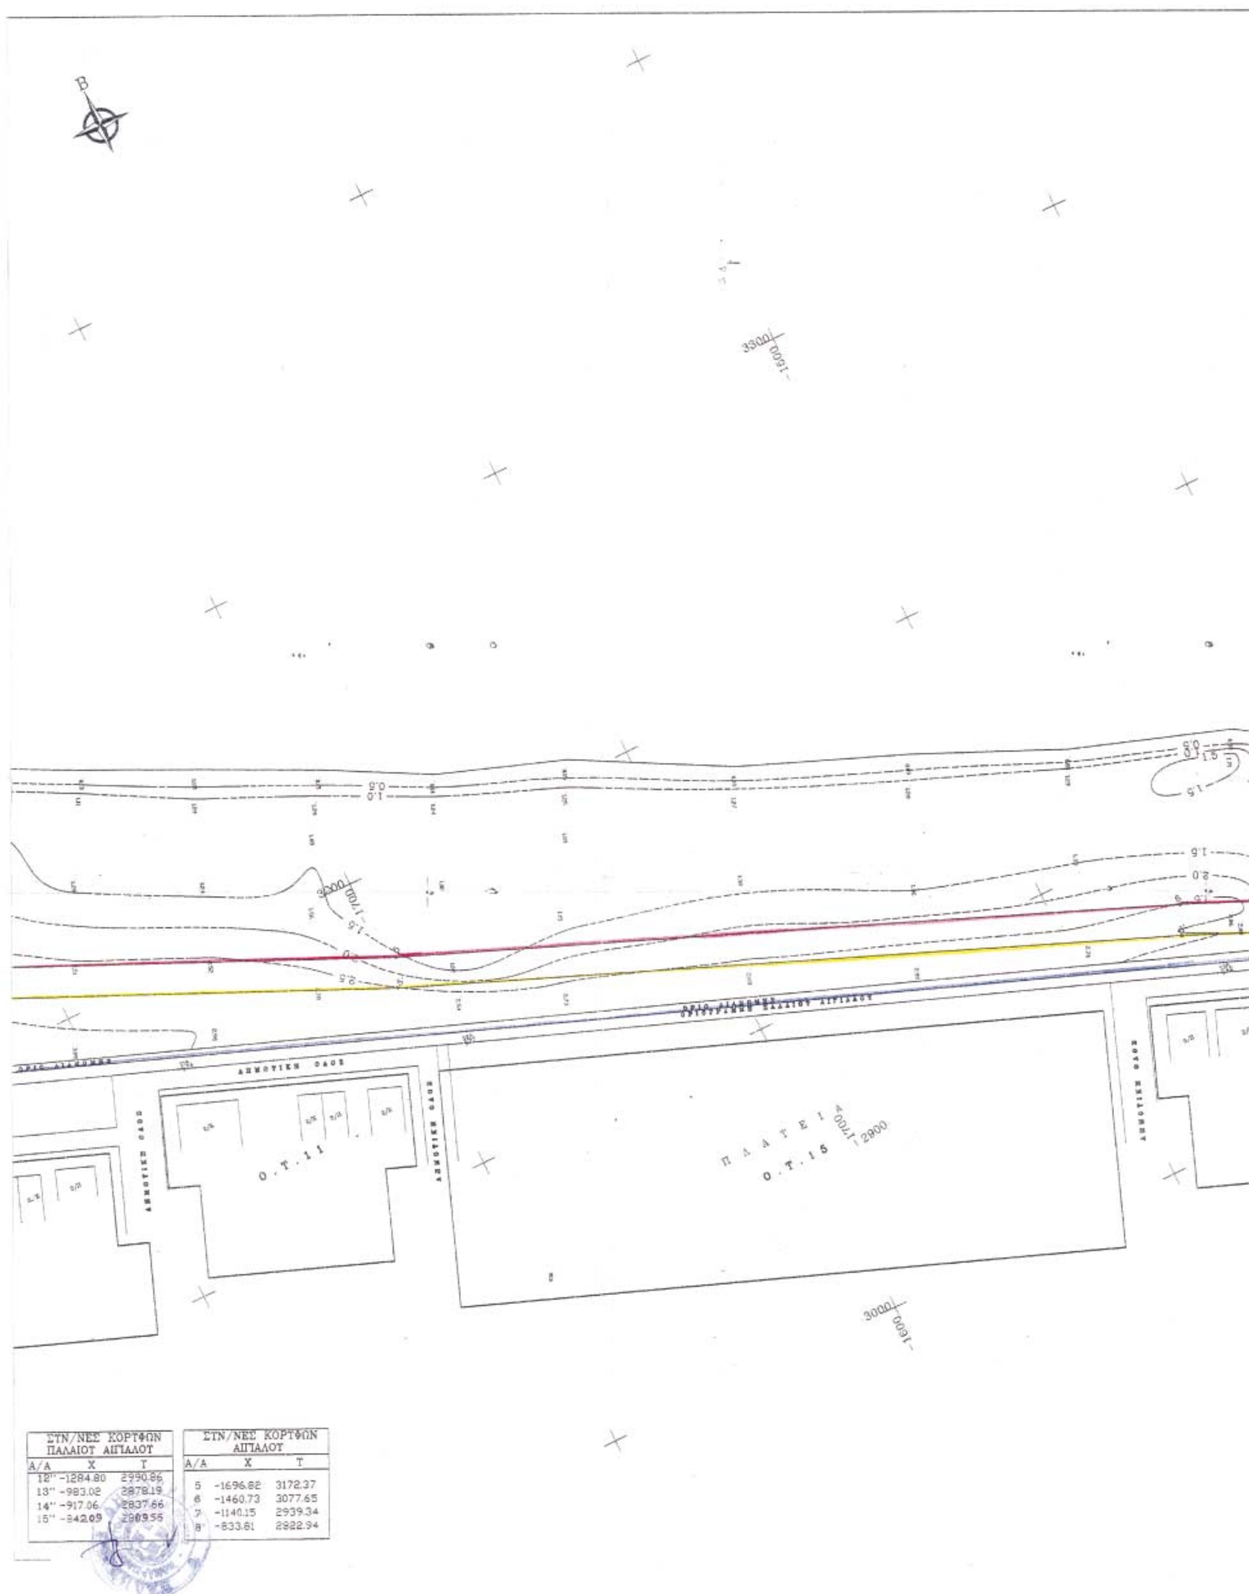

Β
3300
1600
3000
1700
ΔΗΜΟΤΙΚΗ ΟΔΟΣ
Ο.Τ.11
ΠΛΑΤΕΙΑ
Ο.Τ.15
1700
2900
3000
1600
ΣΤΝ/ΝΕΣ ΚΟΡΥΦΩΝ ΠΑΛΑΙΟΥ ΑΙΓΙΑΛΟΥ
Α/Α X Y
12'' -1284.80 2990.86
13'' -983.02 2878.19
14'' -917.06 2837.66
15'' -842.09 2809.55
ΣΤΝ/ΝΕΣ ΚΟΡΥΦΩΝ ΑΙΓΙΑΛΟΥ
Α/Α X Y
5 -1696.82 3172.37
6 -1460.73 3077.65
7 -1140.15 2939.34
8' -833.61 2822.94

# ΚΤΗΜΑΤΙΚΗ ΥΠΗΡΕΣΙΑ
## Ν. ΠΙΕΡΙΑΣ
## ΤΟΠΟΓΡΑΦΙΚΟ ΔΙΑΓΡΑΜΜΑ

ΕΠΑΝΑΚΑΘΟΡΙΣΜΟΥ της ΟΡΙΟΓΡΑΜΜΗΣ ΑΙΓΙΑΛΟΥ
ΚΑΙ
ΚΑΘΟΡΙΣΜΟΥ των ΟΡΙΟΓΡΑΜΜΩΝ ΠΑΡΑΛΙΑΣ
ΚΑΙ ΠΑΛΑΙΟΥ ΑΙΓΙΑΛΟΥ στους Ν. ΠΟΡΟΥΣ – Ν. ΠΙΕΡΙΑΣ
απο το τεμαχιο 15 Ο.Δ. Πλαταμωνα
μεχρι τα ορια του Νομου Λαρισας(ιχθυαυλακας Παπαπουλι)

Κατερινη 15-12-2002
Ο Συνταξας
(τοπογραφιση – σχεδιαση)

ΠΑΝΑΓΙΩΤΗΣ Γ. ΝΙΚΟΛΑΪΔΗΣ
ΤΟΠΟΓΡΑΦΟΣ ΔΕ4 Ε.Τ.Β./Α

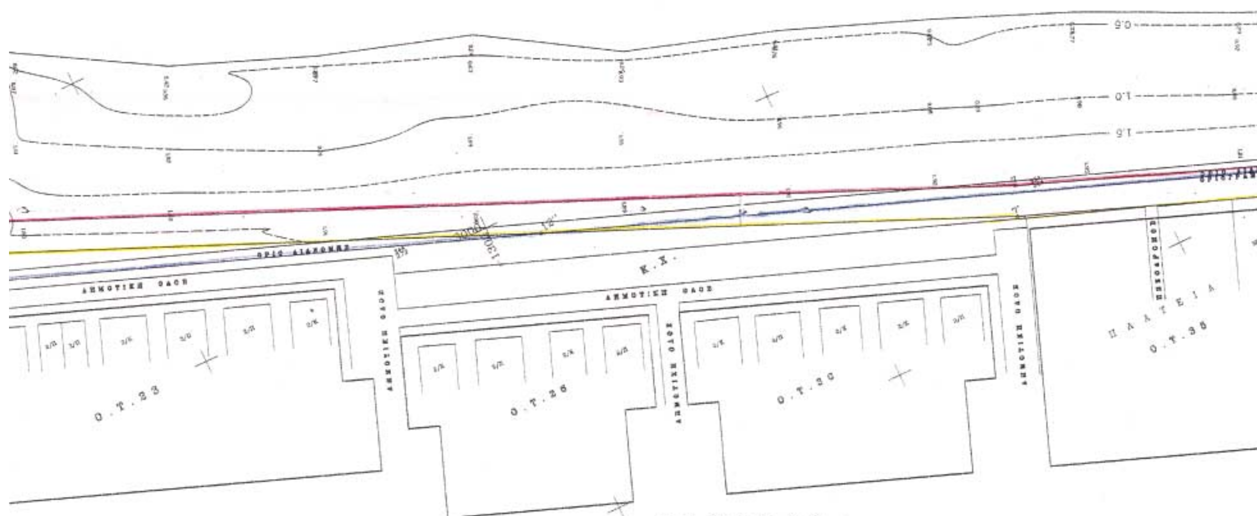


ΕΘΝΙΚΟ ΤΥΠΟΓΡΑΦΕΙΟ
Για τεχνικούς λόγους στο σχεδιάγραμμα έγινε σμίκρυνση κατά ποσοστό 41 %

## ΥΠΟΜΝΗΜΑ

1) Το παρον Τοπογραφικο Διαγραμμα συνοδευει την απο 30-06-2003 εκθεση της επιτροπης καθορισμου των οριων αιγιαλου – παραλιας & παλαιου αιγιαλου

2) (κοκκινη) 1,2,3,...,18,19,20 οριογραμμη αιγιαλου
(κιτρινη) 1',2',3',...,18',19',20' οριογραμμη παραλιας
(μπλε) 1'',2'',3'',...17'',18'',19'',10 οριογραμμη παλαιου αιγιαλου

3) Οι κορυφες των οριογραμμων εξασφαλιζονται με τις συν/νες τους, οπως φαινεται και στον υπαρχοντα σε καθε φυλλο πινακα συν/νων.

Ο Προεδρος

ΠΑΠΑΡΓΥΡΙΟΥ ΜΙΧΑΛΗΣ
ΕΦΟΡΙΑΚΟΣ ΠΕ/Α

Τα Μελη
1) ΚΟΥΣΟΥΛΑΣ ΛΟΥΚΑΣ
Π.Ε. ΤΟΠΟΓΡ. ΜΗΧ/ΚΟΣ
2) ΤΣΑΚΜΑΛΗΣ ΓΕΩΡΓΙΟΣ
ΠΟΛΙΤΙΚΟΣ ΜΗΧΑΝΙΚΟΣ
3) Χριστιανόπουλος Κωνίνος
4) ΤΣΙΑΛΟΣ ΘΩΜΑΣ
ΑΝΘΥΠΟΠΛΟΙΑΡΧΟΣ Λ.Σ

φ=39.57 Λ=-1.03

① ② ③

Ελέγχθηκε &
θεωρήθηκε 16-12-2002
ως προς την σημερινή
υπάρχουσα κατάσταση επί
του εδάφους
ΛΟΥΚΑΣ
ΤΟΠΟΓΡ. ΜΗΧ/ΚΟΣ

ΔΗΜΟΤΙΚΗ ΟΔΟΣ

Ο.Τ. 40

Ο.Τ. 45

Ο.Τ. 50

Κ.Χ.

ΧΩΡΟΣ ΠΡΑΣΙΝΟΥ Ο.Τ. 54

ΠΑΙΔΙΚΗΣ ΧΑΡΑΣ Ο.Τ. 55

ΚΟΙΝΟΤ

ΘΕΩΡΗΘΗΚΕ
ΑΠΟ ΤΗΝ Δ/ΝΣΗ Π.Γ.Τ&Κ ΤΗΣ Ν.Α ΠΙΕΡΙΑΣ
ΓΙΑ ΤΗΝ ΑΚΡΙΒΕΙΑ ΤΗΣ ΘΕΣΕΩΣ ΤΟΥ ΟΡΙΟΥ ΔΙΑΝΟΜΗΣ ΤΟΥ Τ.Γ.
ΚΑΤΕΡΙΝΗ 7-10-2003
Ο ΘΕΩΡΗΣΑΣ

ΠΑΝΑΓΙΩΤΗΣ

2600

ΚΛΙΜΑΚΑ 1 : 1000

ΚΤΗΜΑΤΙΚΗ ΥΠ
Ν. ΠΙΕΡΙ
ΤΟΠΟΓΡΑΦΙΚΟ ΔΙΑ

ΕΠΑΝΑΚΑΘΟΡΙΣΜΟΥ της ΟΡΙΟΓΡΑΜΜ
ΚΑΙ
ΚΑΘΟΡΙΣΜΟΥ των ΟΡΙΟΓΡΑΜΜΩΝ
ΚΑΙ ΠΑΛΑΙΟΥ ΑΙΓΙΑΛΟΥ στους Ν. ΠΟΡΟ
απο το τεμαχιο 15 Ο.Δ. Πλαταμ
μεχρι τα ορια του Νομου Λαρισας(εχθυα


ΕΘΝΙΚΟ ΤΥΠΟΓΡΑΦΕΙΟ
Για τεχνικούς λόγους στο σχεδιάγραμμα
έγινε ομίχρωνση κατά προσαπό

| ΣΥΝ/ΝΕΣ ΚΟΡΥΦΩΝ ΠΑΛΑΙΟΥ ΑΙΓΙΑΛΟΥ | | |
|---|---|---|
| Α/Α | Χ | Υ |
| 16'' | -667.49 | 2705.48 |
| 17'' | -618.20 | 2685.81 |
| 18'' | -570.99 | 2648.53 |
| 19'' | [illegible] | [illegible] |

| ΣΥΝ/ΝΕΣ ΚΟΡΥΦΩΝ ΑΙΓΙΑΛΟΥ | | |
|---|---|---|
| Α/Α | Χ | Υ |
| 9 | -433.08 | 2628.31 |
| 10 | -386.51 | 2520.24 |
| 11 | -309.98 | 2466.33 |
| 12 | -293.43 | 2421.20 |
| 13 | -247.26 | 2418.04 |
| 14 | -186.36 | 2396.91 |
| 15 | -124.45 | 2384.19 |
| 16 | -102.41 | 2367.85 |
| 17 | -63.05 | 2359.29 |
| 18 | -26.68 | 2355.59 |
| 19 | 90.89 | 2322.25 |
| 20 | 161.01 | [illegible] |

# ΚΤΗΜΑΤΙΚΗ ΥΠΗΡΕΣΙΑ
## Ν. ΠΙΕΡΙΑΣ
## ΤΟΠΟΓΡΑΦΙΚΟ ΔΙΑΓΡΑΜΜΑ

ΕΠΑΝΑΚΑΘΟΡΙΣΜΟΥ της ΟΡΙΟΓΡΑΜΜΗΣ ΑΙΓΙΑΛΟΥ
ΚΑΙ
ΚΑΘΟΡΙΣΜΟΥ των ΟΡΙΟΓΡΑΜΜΩΝ ΠΑΡΑΛΙΑΣ
ΚΑΙ ΠΑΛΑΙΟΥ ΑΙΓΙΑΛΟΥ στους Ν. ΠΟΡΟΥΣ - Ν. ΠΙΕΡΙΑΣ
απο το τεμαχιο 15 Ο.Δ. Πλαταμωνα
μεχρι τα ορια του Νομου Λαρισας(ιχθυαυλακας Παπαπουλι)

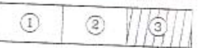


Κατερινη 15-12-2002
Ο Συνταξας
(τοπογραφηση - σχεδιαση)
ΠΑΡΑΓΙΩΤΗΣ Γ. ΜΙΧΑΗΛΙΔΗΣ
ΤΟΠΟΓΡΑΦΟΣ ΔΙΑΣ Ε.Τ.Β.Ι.Α.




Ελεγχθηκε &
θεωρηθηκε 16-12-2002
για την σημερινη (διαμορφωμενη) κατασταση επι (εδαφους)
[illegible] ΛΟΥΚΑΣ
ΤΟΠΟΓΡ. ΜΗΧ/ΚΟΣ

ΠΑΠΑΠΟΥΛΙ

## ΥΠΟΜΝΗΜΑ

1) Το παρον Τοπογραφικο Διαγραμμα συνοδευει την απο 30-06-2003 εκθεση της επιτροπης καθορισμου των οριων αιγιαλου - παραλιας & παλαιου αιγιαλου

2) (κοκκινη) 1,2,3,...,18,19,20 οριογραμμη αιγιαλου
(κιτρινη) 1',2',3',...,18',19',20' οριογραμμη παραλιας
(μπλε) 1'',2'',3'',...,17'',18'',19'',20'' οριογραμμη παλαιου αιγιαλου

3) Οι κορυφες των οριογραμμων εξασφαλιζονται με τις συν/νες τους, οπως φαινεται και στον υπαρχοντα σε καθε φυλλο πινακα συν/νων.

Ο Προεδρος
ΠΑΠΑΡΓΥΡΙΟΥ ΜΙΧΑΛΗΣ
ΕΦΟΡΙΑΚΟΣ ΠΕΙΑ

Τα Μελη
1) ΚΟΥΣΟΥΛΑΣ ΛΟΥΚΑΣ
ΤΟΠΟΓΡ. ΜΗΧ/ΚΟΣ
2) ΤΣΑΚΜΑΚΗΣ ΓΕΩΡΓΙΟΣ
ΠΟΛΙΤΙΚΟΣ ΜΗΧΑΝΙΚΟΣ
3)
4) ΣΙΑΛΟΣ ΘΩΜΑΣ
ΥΠΟΠΛΟΙΑΡΧΟΣ Λ.Σ

ΘΕΩΡΗΘΗΚΕ
ΑΠΟ ΤΗΝ Δ/νση Π.Γ.Γ.&Κ.Χ. της Ν.Α ΠΙΕΡΙΑΣ
ΓΙΑ ΤΗΝ ΑΚΡΙΒΕΙΑ ΤΗΣ ΘΕΣΕΩΣ ΤΟΥ ΟΡΙΟΥ ΔΙΑΝΟΜΗΣ ΤΟΥ Τ.Γ.
ΚΑΤΕΡΙΝΗ 7-10-2002
Ο ΘΕΩΡΗΣΑΣ



ΚΛΙΜΑΚΑ 1 : 1000

# ΕΘΝΙΚΟ ΤΥΠΟΓΡΑΦΕΙΟ

## ΕΦΗΜΕΡΙΔΑ ΤΗΣ ΚΥΒΕΡΝΗΣΕΩΣ

ΚΑΠΟΔΙΣΤΡΙΟΥ 34 * ΑΘΗΝΑ 104 32 * FAX 210 52 21 004
ΗΛΕΚΤΡΟΝΙΚΗ ΔΙΕΥΘΥΝΣΗ: http: www.et.gr – e-mail: webmaster @ et.gr

**Πληροφορίες Α.Ε. - Ε.Π.Ε. και λοιπών Φ.Ε.Κ.: 210 527 9000-4**
**Φωτοαντίγραφα παλαιών ΦΕΚ - ΒΙΒΛΙΟΘΗΚΗ - ΜΑΡΝΗ 8 - Τηλ. (210)8220885 - 8222924**
**Δωρεάν διάθεση τεύχους Προκηρύξεων ΑΣΕΠ αποκλειστικά από Μάρνη 8**

### ΠΕΡΙΦΕΡΕΙΑΚΑ ΓΡΑΦΕΙΑ ΠΩΛΗΣΗΣ Φ.Ε.Κ.

| | | | |
|---|---|---|---|
| **ΘΕΣΣΑΛΟΝΙΚΗ** - Βασ. Όλγας 227 | **(2310) 423 956** | **ΛΑΡΙΣΑ** - Διοικητήριο | **(2410) 597449** |
| **ΠΕΙΡΑΙΑΣ** - Ευριπίδου 63 | **(210) 413 5228** | **ΚΕΡΚΥΡΑ** - Σαμαρά 13 | **(26610) 89 127** |
| **ΠΑΤΡΑ** - Κορίνθου 327 | **(2610) 638 109** | | **(26610) 89 105** |
| | **(2610) 638 110** | **ΗΡΑΚΛΕΙΟ** - Πλ. Ελευθερίας 1 | **(2810) 396 409** |
| **ΙΩΑΝΝΙΝΑ** - Διοικητήριο | **(26510) 87215** | **ΛΕΣΒΟΣ** - Πλ.Κωνσταντινουπόλεως | **(22510) 46 888** |
| **ΚΟΜΟΤΗΝΗ** - Δημοκρατίας 1 | **(25310) 22 858** | | **(22510) 47 533** |

### ΤΙΜΗ ΠΩΛΗΣΗΣ ΦΥΛΛΩΝ ΕΦΗΜΕΡΙΔΟΣ ΤΗΣ ΚΥΒΕΡΝΗΣΕΩΣ

**Σε έντυπη μορφή:**
- Για τα ΦΕΚ από 1 μέχρι 16 σελίδες σε 1 euro, προσαυξανόμενη κατά 0,20 euro για κάθε επιπλέον οκτασέλιδο ή μέρος αυτού.
- Για τα φωτοαντίγραφα ΦΕΚ σε 0,15 euro ανά σελίδα.

**Σε μορφή CD:**

| Τεύχος | Περίοδος | EURO | Τεύχος | Περίοδος | EURO |
|---|---|---|---|---|---|
| Α΄ | Ετήσιο | 150 | Αναπτυξιακών Πράξεων | Ετήσιο | 50 |
| Α | 3μηνιαίο | 40 | Ν.Π.Δ.Δ. | Ετήσιο | 50 |
| Α΄ | Μηνιαίο | 15 | Παράρτημα | Ετήσιο | 50 |
| Β’ | Ετήσιο | 300 | Εμπορικής και Βιομηχανικής Ιδιοκτησίας | Ετήσιο | 100 |
| Β΄ | 3μηνιαίο | 80 | Ανωτάτου Ειδικού Δικαστηρίου | Ετήσιο | 5 |
| Β΄ | Μηνιαίο | 30 | Διακηρύξεων Δημοσίων Συμβάσεων | Ετήσιο | 200 |
| Γ | Ετήσιο | 50 | Διακηρύξεων Δημοσίων Συμβάσεων | Εβδομαδιαίο | 5 |
| Δ΄ | Ετήσιο | 220 | Α.Ε. & Ε.Π.Ε | Μηνιαίο | 100 |
| Δ΄ | 3μηνιαίο | 60 | | | |

- Η τιμή πώλησης μεμονωμένων Φ.Ε.Κ. ειδικού ενδιαφέροντος σε μορφή cd-rom και μέχρι 100 σελίδες σε 5 euro προσαυξανόμενη κατά 1 euro ανά 50 σελίδες.
- Η τιμή πώλησης σε μορφή cd- rom δημοσιευμάτων μιας εταιρείας στο τεύχος Α.Ε. και Ε.Π.Ε. σε 5 euro ανά έτος.

Τα παραπάνω cd-rom διατίθονται ύστερα από σχετική παραγγελία και αφορούν Φ.Ε.Κ. που έχουν δημοσιευτεί μετά από το έτος1994.

**ΠΑΡΑΓΓΕΛΙΑ ΚΑΙ ΑΠΟΣΤΟΛΗ Φ.Ε.Κ. : τηλεφωνικά : 210- 9472555 , fax :210- 9472556 internet : http://www.et.gr .**

### ΕΤΗΣΙΕΣ ΣΥΝΔΡΟΜΕΣ Φ.Ε.Κ.

| | Σε έντυπη μορφή | Από το Internet |
|---|---|---|
| Α΄ (Νόμοι, Π.Δ., Συμβάσεις κτλ.) | 225 € | 190 € |
| Β΄ (Υπουργικές αποφάσεις κτλ.) | 320 € | 225 € |
| Γ΄ (Διορισμοί, απολύσεις κτλ. Δημ. Υπαλλήλων) | 65 € | ΔΩΡΕΑΝ |
| Δ΄ (Απαλλοτριώσεις, πολεοδομία κτλ.) | 320 € | 160 € |
| Αναπτυξιακών Πράξεων και Συμβάσεων (Τ.Α.Π.Σ.) | 160 € | 95 € |
| Ν.Π.Δ.Δ. (Διορισμοί κτλ. προσωπικού Ν.Π.Δ.Δ.) | 65 € | ΔΩΡΕΑΝ |
| Παράρτημα (Προκηρύξεις θέσεων ΔΕΠ κτλ.) | 33 € | ΔΩΡΕΑΝ |
| Δελτίο Εμπορικής και Βιομ/κής Ιδιοκτησίας (Δ.Ε.Β.Ι.) | 65 € | 33 € |
| Ανωτάτου Ειδικού Δικαστηρίου (Α.Ε.Δ.) | 10 € | ΔΩΡΕΑΝ |
| Ανωνύμων Εταιρειών & Ε.Π.Ε. | 2.250 € | 645 € |
| Διακηρύξεων Δημοσίων Συμβάσεων (Δ.Δ.Σ.) | 225 € | 95 € |
| Πρώτο (Α΄), Δεύτερο (Β΄) και Τέταρτο (Δ΄) | – | 450 € |

Για την παροχή δικαιώματος ηλεκτρονικής πρόσβασης σε Φ.Ε.Κ. προηγούμενων ετών, η τιμή προσαυξάνεται πέραν του ποσού της ετήσιας συνδρομής έτους 2004, κατά 25 euro ανά έτος παλαιότητας και ανά τεύχος.

* Οι συνδρομές του εσωτερικού προπληρώνονται στις ΔΟΥ (το ποσό συνδρομής καταβάλλεται στον κωδικό αριθμό εσόδων ΚΑΕ 2531 και το ποσό υπέρ ΤΑΠΕΤ (5% του ποσού της συνδρομής) στον κωδικό αριθμό εσόδων ΚΑΕ 3512).Το πρωτότυπο αποδεικτικό είσπραξης (διπλότυπο) θα πρέπει να αποστέλλεται ή να κατατίθεται στην αρμόδια Υπηρεσία του Εθνικού Τυπογραφείου.
* Η πληρωμή του υπέρ ΤΑΠΕΤ ποσοστού που αντιστοιχεί σε συνδρομές, εισπράττεται και από τις ΔΟΥ.
* Οι συνδρομητές του εξωτερικού έχουν τη δυνατότητα λήψης των δημοσιευμάτων μέσω internet, με την καταβολή των αντίστοιχων ποσών συνδρομής και ΤΑΠΕΤ .
* Οι Νομαρχιακές Αυτοδιοικήσεις, οι Δήμοι, οι Κοινότητες ως και οι επιχειρήσεις αυτών πληρώνουν το μισό χρηματικό ποσό της συνδρομής και ολόκληρο το ποσό υπέρ του ΤΑΠΕΤ.
* Η συνδρομή ισχύει για ένα ημερολογιακό έτος. Δεν εγγράφονται συνδρομητές για μικρότερο χρονικό διάστημα.
* Η εγγραφή ή ανανέωση της συνδρομής πραγματοποιείται το αργότερο μέχρι την 31ην Δεκεμβρίου κάθε έτους.
* Αντίγραφα διπλοτύπων, ταχυδρομικές επιταγές και χρηματικά γραμμάτια δεν γίνονται δεκτά.

**Οι υπηρεσίες εξυπηρέτησης των πολιτών λειτουργούν καθημερινά από 08.00΄ έως 13.00΄**


**ΑΠΟ ΤΟ ΕΘΝΙΚΟ ΤΥΠΟΓΡΑΦΕΙΟ**